
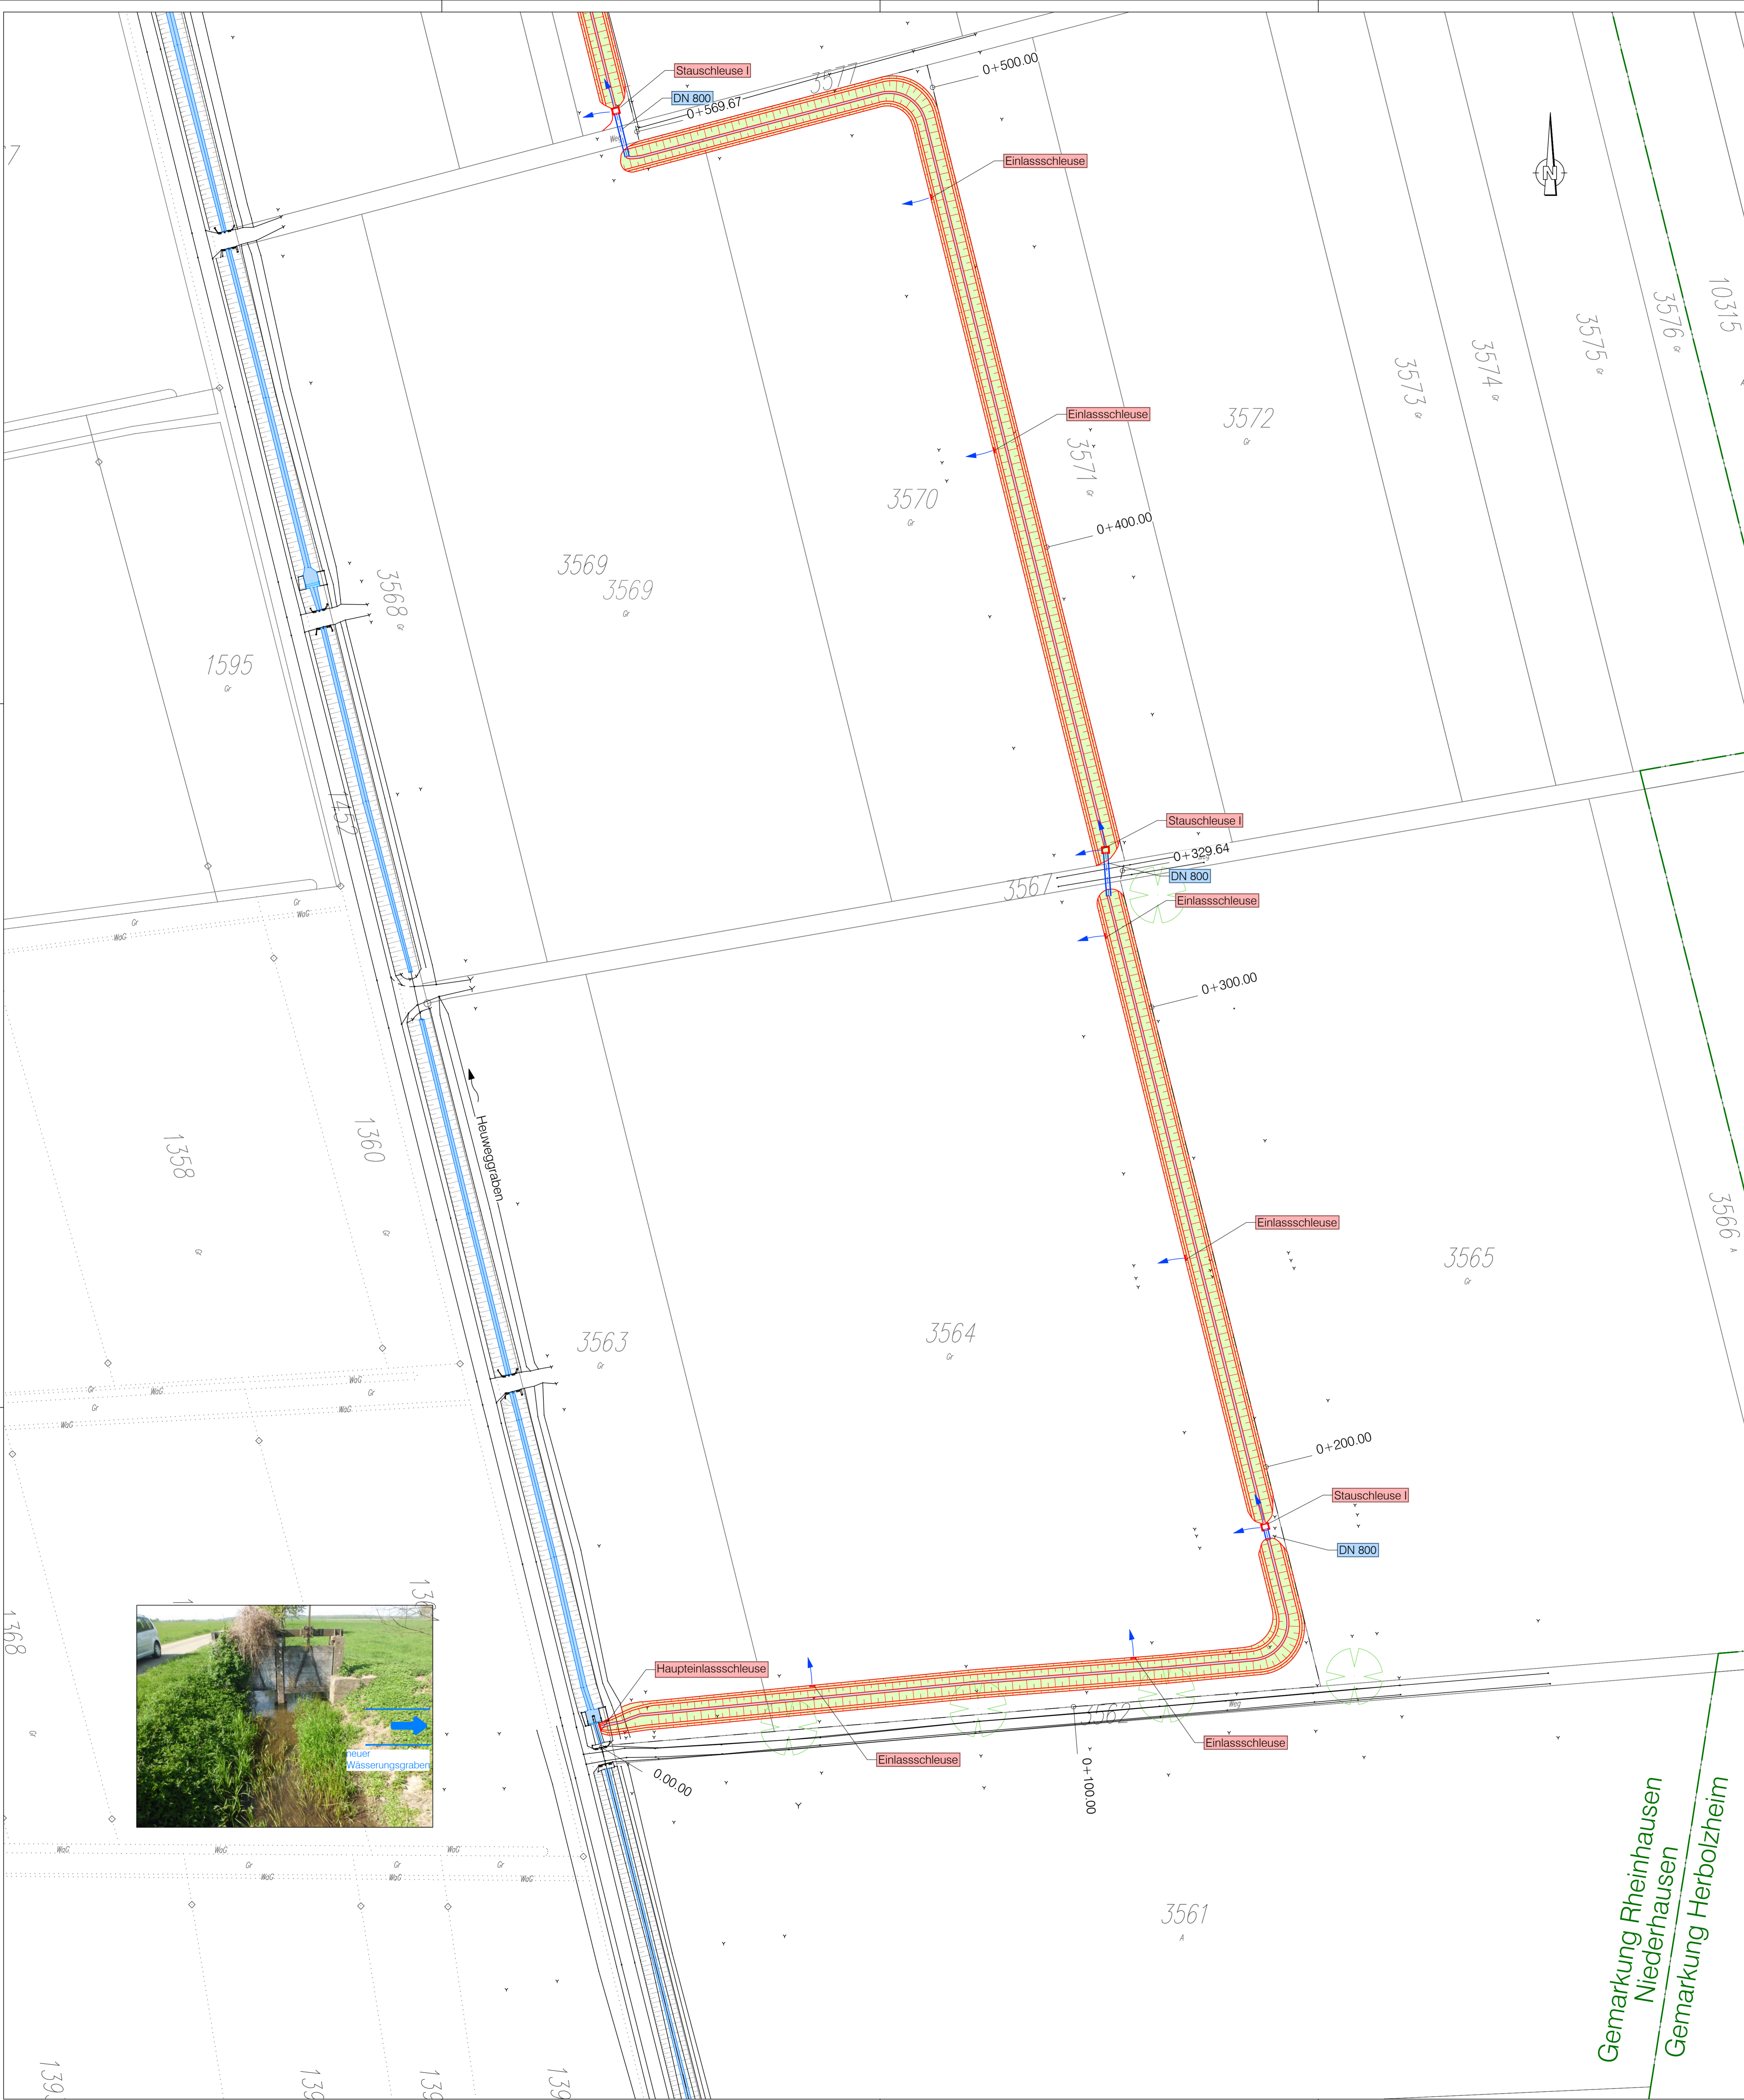


Legende:

- vorh. Zuleitung zur Wässerung
- Hauptzuleiter Ost von Elz bis L 111
- Mühlenhofgraben parallel L 111
- gepl. Zuleiter zur Ersatzwässerung
- DN 800 - Rohrstrecke

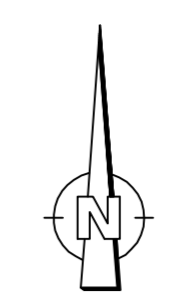

Gemarkung Rheinhausen
 Niederhausen
 Gemarkung Herbolzheim

<table border="1" style="width: 100%; border-collapse: collapse;"> <tr> <td style="width: 50%;">Index</td> <td style="width: 30%;">*K = Änderung *E = Ergänzung</td> <td style="width: 20%;">Datum</td> <td style="width: 10%;">Gez.</td> <td style="width: 10%;">Gepr.</td> </tr> <tr> <td colspan="2">Genehmigungsplanung Erlaubnisverfahren</td> <td colspan="3">Fertigung</td> </tr> <tr> <td colspan="2" style="text-align: center;">WV SÜDLICHE ORTENAU</td> <td colspan="3" style="text-align: center;">Anlage - Plan-Nr. 4 - 2</td> </tr> <tr> <td colspan="2" style="text-align: center;">Sicherung der Wasserversorgung im südlichen Ortenaukreis Ersatzwässerungsgebiet im LSG östlich des Heuweges</td> <td colspan="3">Projekt-Nr. 2013-280</td> </tr> <tr> <td colspan="2"></td> <td colspan="3">4-2_LP-500-2</td> </tr> <tr> <td colspan="2"></td> <td colspan="3">Maßstab 1:500</td> </tr> <tr> <td colspan="2" style="text-align: center;">Lageplan 2</td> <td colspan="3"> <table border="1" style="width: 100%; border-collapse: collapse;"> <tr> <th>Blattinhalt:</th> <th>Datum</th> <th>Name</th> </tr> <tr> <td>Verm.</td> <td></td> <td></td> </tr> <tr> <td>Gez.</td> <td></td> <td></td> </tr> <tr> <td>Entw.</td> <td>März 2016</td> <td>SchnHö</td> </tr> <tr> <td>Gez.</td> <td>März 2016</td> <td>C. Braun</td> </tr> <tr> <td>Gepr.</td> <td>März 2016</td> <td>SchnHö</td> </tr> </table> </td> </tr> <tr> <td colspan="2"> Auftraggeber: Wasserversorgungsverband Südliche Ortenau Rathausplatz 1 77975 Ringsheim <i>Humboldt</i> </td> <td colspan="3"> Planverfasser: ZINK INGENIEURE Ingenieurbüro für Tief- und Wasserbau Poststraße 1 - 77886 Lutz Tel. 07841 70347 Fax 49 Datum: 05.12.2016 Verbandsvorsitzender: Datum: 05.12.2016 Poststraße 1 - 77886 Lutz Stempel/Unterschrift: Tel. 07841 70347 Fax 49 </td> </tr> </table>	Index	*K = Änderung *E = Ergänzung	Datum	Gez.	Gepr.	Genehmigungsplanung Erlaubnisverfahren		Fertigung			WV SÜDLICHE ORTENAU		Anlage - Plan-Nr. 4 - 2			Sicherung der Wasserversorgung im südlichen Ortenaukreis Ersatzwässerungsgebiet im LSG östlich des Heuweges		Projekt-Nr. 2013-280					4-2_LP-500-2					Maßstab 1:500			Lageplan 2		<table border="1" style="width: 100%; border-collapse: collapse;"> <tr> <th>Blattinhalt:</th> <th>Datum</th> <th>Name</th> </tr> <tr> <td>Verm.</td> <td></td> <td></td> </tr> <tr> <td>Gez.</td> <td></td> <td></td> </tr> <tr> <td>Entw.</td> <td>März 2016</td> <td>SchnHö</td> </tr> <tr> <td>Gez.</td> <td>März 2016</td> <td>C. Braun</td> </tr> <tr> <td>Gepr.</td> <td>März 2016</td> <td>SchnHö</td> </tr> </table>			Blattinhalt:	Datum	Name	Verm.			Gez.			Entw.	März 2016	SchnHö	Gez.	März 2016	C. Braun	Gepr.	März 2016	SchnHö	Auftraggeber: Wasserversorgungsverband Südliche Ortenau Rathausplatz 1 77975 Ringsheim <i>Humboldt</i>		Planverfasser: ZINK INGENIEURE Ingenieurbüro für Tief- und Wasserbau Poststraße 1 - 77886 Lutz Tel. 07841 70347 Fax 49 Datum: 05.12.2016 Verbandsvorsitzender: Datum: 05.12.2016 Poststraße 1 - 77886 Lutz Stempel/Unterschrift: Tel. 07841 70347 Fax 49			<p style="font-size: small;"> P:\Projekte 2013\2013280\Gruppe H8ger\4_Gp\Elzweise\2013280-H8-Gp-Elzweise-LP01.dwg 05.08.17 </p>
Index	*K = Änderung *E = Ergänzung	Datum	Gez.	Gepr.	
Genehmigungsplanung Erlaubnisverfahren		Fertigung	
WV SÜDLICHE ORTENAU		Anlage - Plan-Nr. 4 - 2	
Sicherung der Wasserversorgung im südlichen Ortenaukreis Ersatzwässerungsgebiet im LSG östlich des Heuweges		Projekt-Nr. 2013-280	
		4-2_LP-500-2	
		Maßstab 1:500	
Lageplan 2		<table border="1" style="width: 100%; border-collapse: collapse;"> <tr> <th>Blattinhalt:</th> <th>Datum</th> <th>Name</th> </tr> <tr> <td>Verm.</td> <td></td> <td></td> </tr> <tr> <td>Gez.</td> <td></td> <td></td> </tr> <tr> <td>Entw.</td> <td>März 2016</td> <td>SchnHö</td> </tr> <tr> <td>Gez.</td> <td>März 2016</td> <td>C. Braun</td> </tr> <tr> <td>Gepr.</td> <td>März 2016</td> <td>SchnHö</td> </tr> </table>			Blattinhalt:	Datum	Name	Verm.			Gez.			Entw.	März 2016	SchnHö	Gez.	März 2016	C. Braun	Gepr.	März 2016	SchnHö																																					
Blattinhalt:	Datum	Name	
Verm.	
Gez.	
Entw.	März 2016	SchnHö	
Gez.	März 2016	C. Braun	
Gepr.	März 2016	SchnHö	
Auftraggeber: Wasserversorgungsverband Südliche Ortenau Rathausplatz 1 77975 Ringsheim <i>Humboldt</i>		Planverfasser: ZINK INGENIEURE Ingenieurbüro für Tief- und Wasserbau Poststraße 1 - 77886 Lutz Tel. 07841 70347 Fax 49 Datum: 05.12.2016 Verbandsvorsitzender: Datum: 05.12.2016 Poststraße 1 - 77886 Lutz Stempel/Unterschrift: Tel. 07841 70347 Fax 49	